


# Rahmenplan zum Emscherintegrationsraum - vom Bärenbach bis zur Brandheide

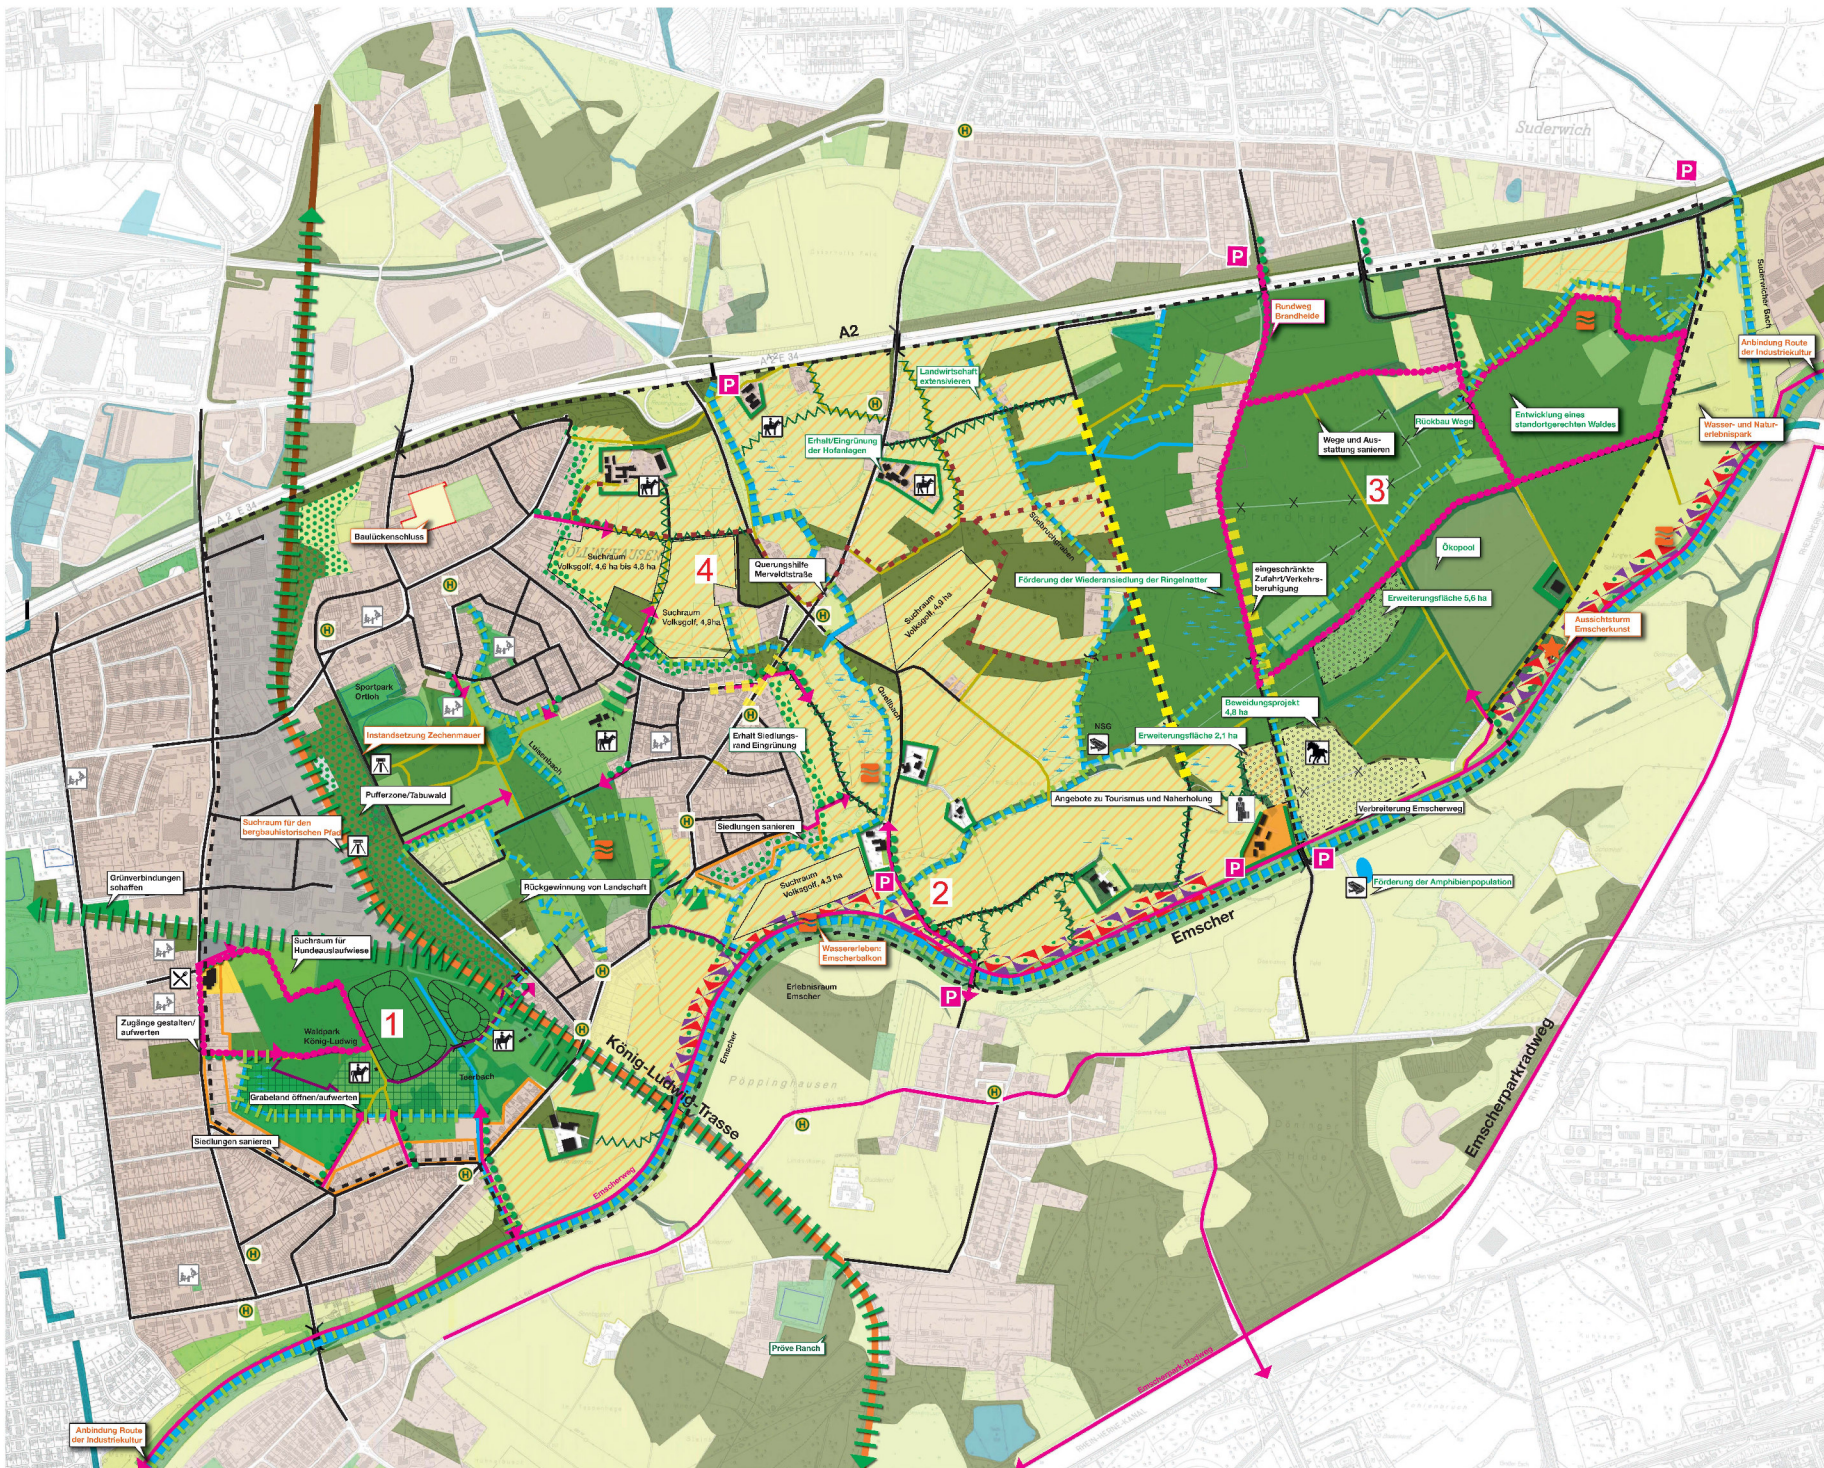

- bestehende Bushaltestellen mit Anbindung an den Freiraum
- Parkplatz
- ausgeschaltete Rundwege mit Kilometerzahl anbieten
- ausgewiesene Reitwege anbieten
- Verkehrsberuhigung
- Zugänge deutlich und ansprechend gestalten
- Landschaftsstrukturen schaffen (Gehölze/Wildkräuter/Cobaltäume)
- Verbesserung der Gewässerökologie
- Extensivierung der Landschaft
- vorhandene feuchte Flächen
- vorhandene Wege, Asphalt
- vorhandene Wege, befestigt/unbefestigt
- Ortsrandgestaltung
- übergeordnete Wege (EPR, Emscherweg)
- Förderung der Amphibienhabitate
- Spielplatz vorhanden
- Erlebnisangebot/Attraktion
- Reiten/Breitbahn
- Beweidungsprojekt
- Industriekultur
- Bauernhof-Erleben (Blumen pflücken, Hofgastronomie, Einkaufen auf dem Bauernhof, Umweltpädagogik, Kräutergarten, Ur-Rinder, Biene, Obstwiesen)
- Gewässer erleben, insbesondere Emscher
- Grenze des Untersuchungsraums
- Erhalt/Schaffung von Freiraumverbindungen
- Blühstreifen und Bienenlehrpfad
- Suchraum Wohnmobilstellplatz, zur Zeit nicht zu verorten Bedarf ist vorhanden